LEGENDA

- Grens plangebied
- Ontwerp buitenruimte
- Verharding (betontegel)
- Halfverharding (Dolomietsplit)
- Halfverhardingcirkel Tiny Forest (Dolomietsplit) *geen onderdeel van dit project*
- Speeltoestellen en -elementen
- Betonelement (Solid, Struyck Verwo)
- Afvalbak

Principedoorsnede C-C', schaal 1:50

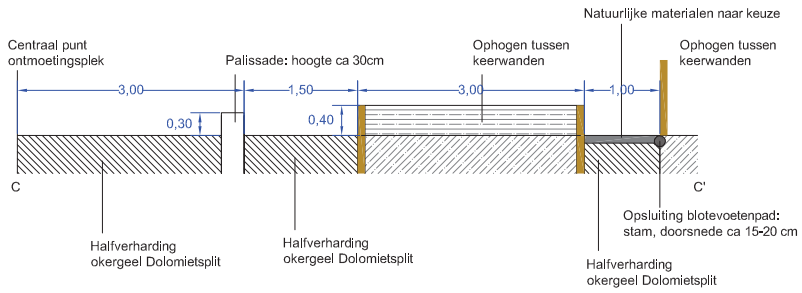

Principedoorsnede D-D', schaal 1:50

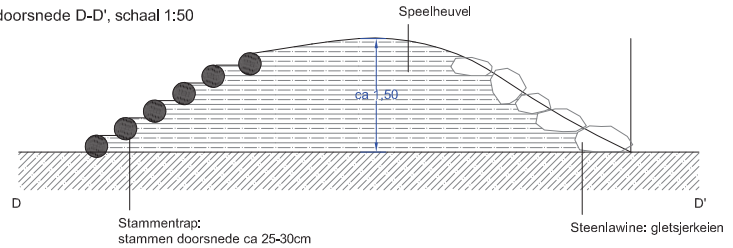

Opmerkingen:

- Maten in meters, tenzij anders aangegeven
- Alle maten moeten ter plekke in het terrein worden gecontroleerd en niet vanaf de tekening worden verschaald.
- Ligging kabels en leidingen ter indicatie, exacte ligging bepalen d.m.v. het graven van proefsleuven
- De invulling van de verschillende deelgebieden met (natuurlijk) spelen is onder voorbehoud. De daadwerkelijke uitvoering door gemeente Kaag en Braassem is mede afhankelijk van de tijdsplanning en het op dat moment beschikbare budget.
- Bij het plaatsen van speelelementen en -toestellen dient ten allen tijde rekening gehouden te worden met de veiligheidsnormen voor onder andere obstakelvrije ruimte, valhoogte en valondergrond. Alvorens in gebruik name dient het betreffende element of toestel eerst gekeurd te worden door de betreffende instantie.
- Aan deze tekening kunnen geen rechten worden ontleend.

Project: Herinrichting openbare ruimte rondom IKC, Leimuiden		Opdrachtgever: Gemeente Kaag en Braassem
Tekening: Verharding, meubilair en spelen - detailtekening D		
Tekeningnummer: D02.4	Datum: 18.02.2021	Projectnummer.: 20/2019
Wijziging: -	Datum: -	Fase: DO
Schaal: 1:250 / 1:50	Formaat: A2	Documentstatus: Definitief

Greenberg designing outdoor spaces
tel: +420 608 509 859
+31 (0)6 2517 3390
e-mail: info@greenberg.cz
greenberg@live.nl
www.greenberg.cz